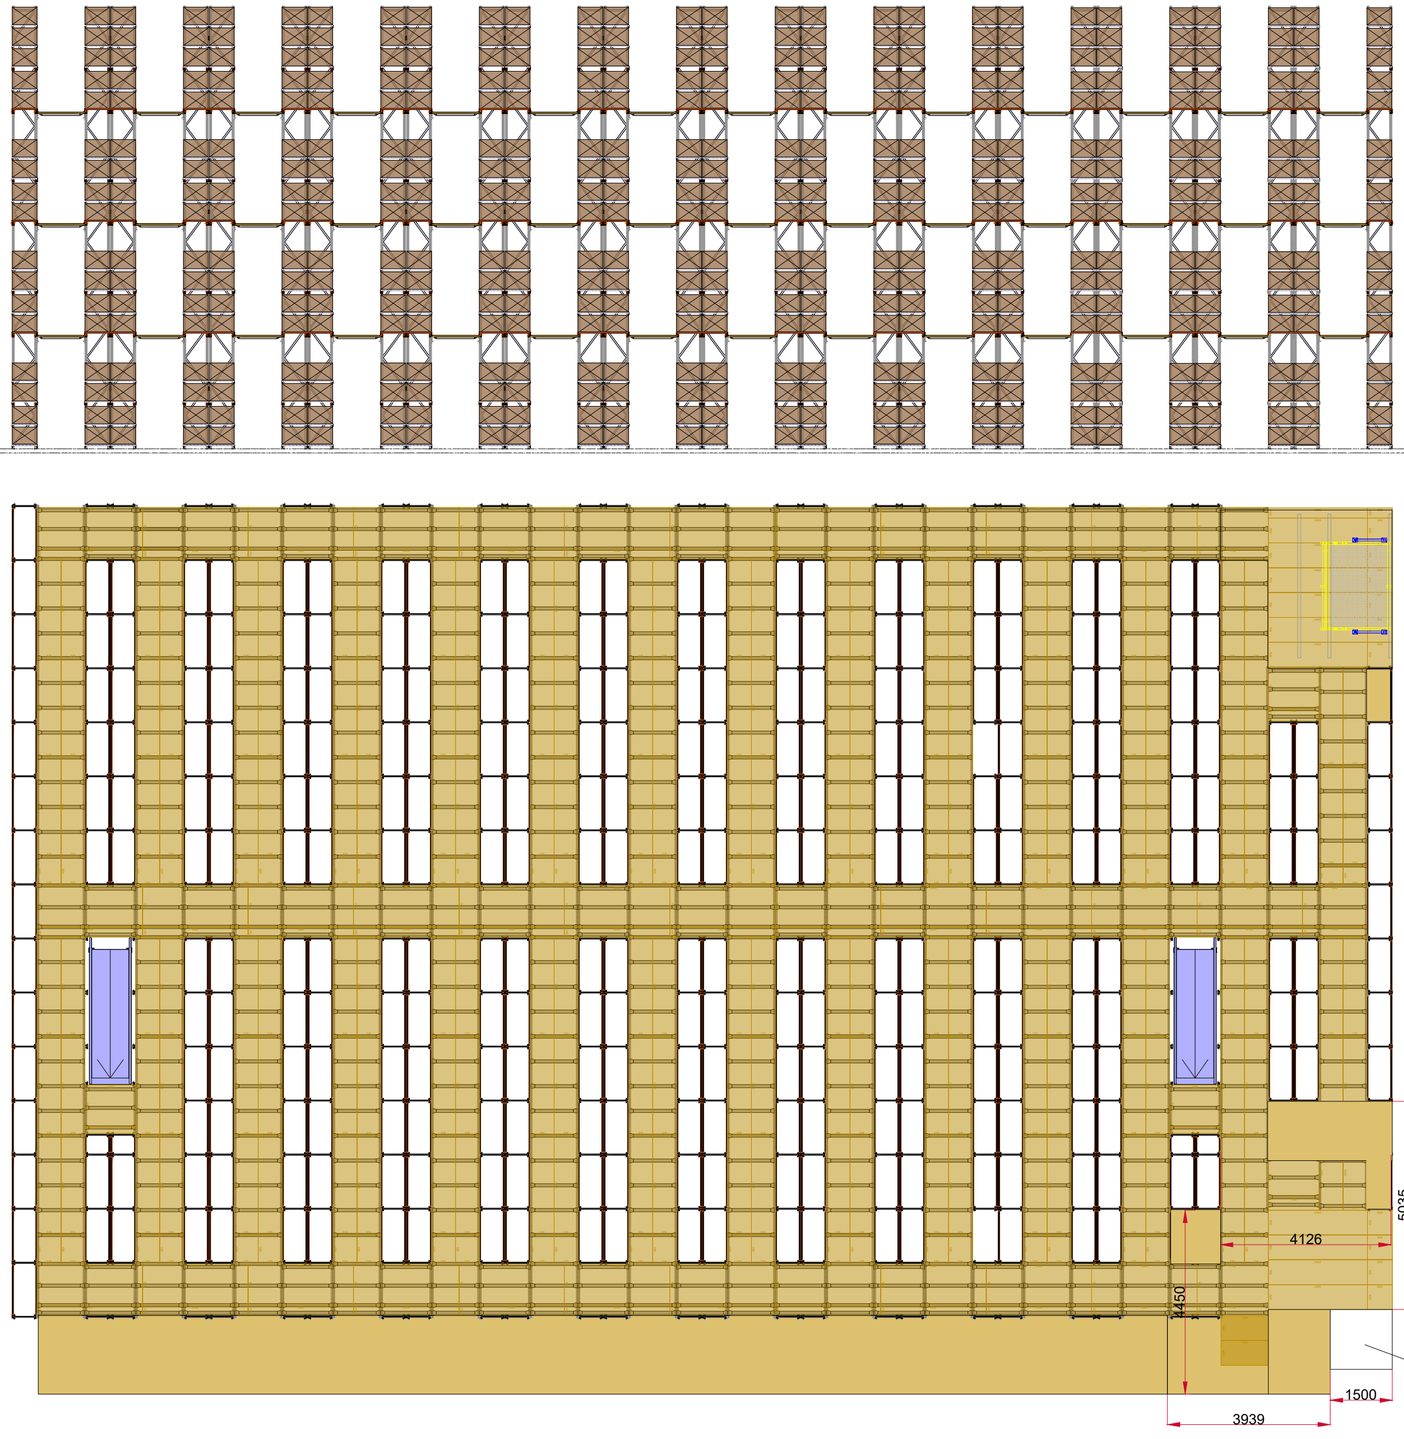
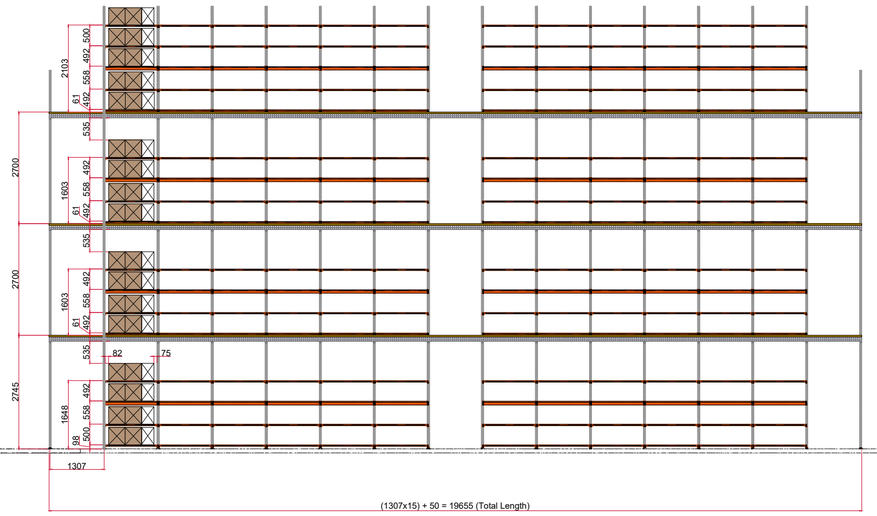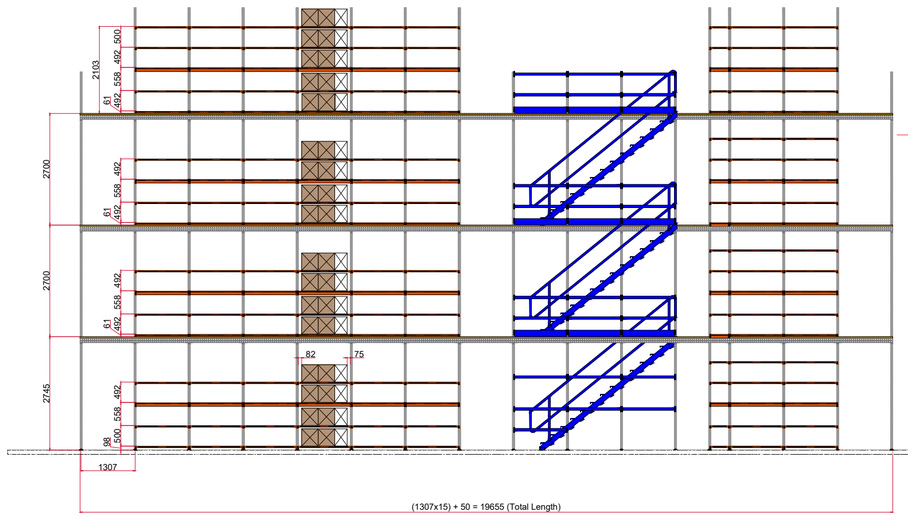
KONSTRUKCJA POD
PODNOŚNIK KOLUMNOWY