


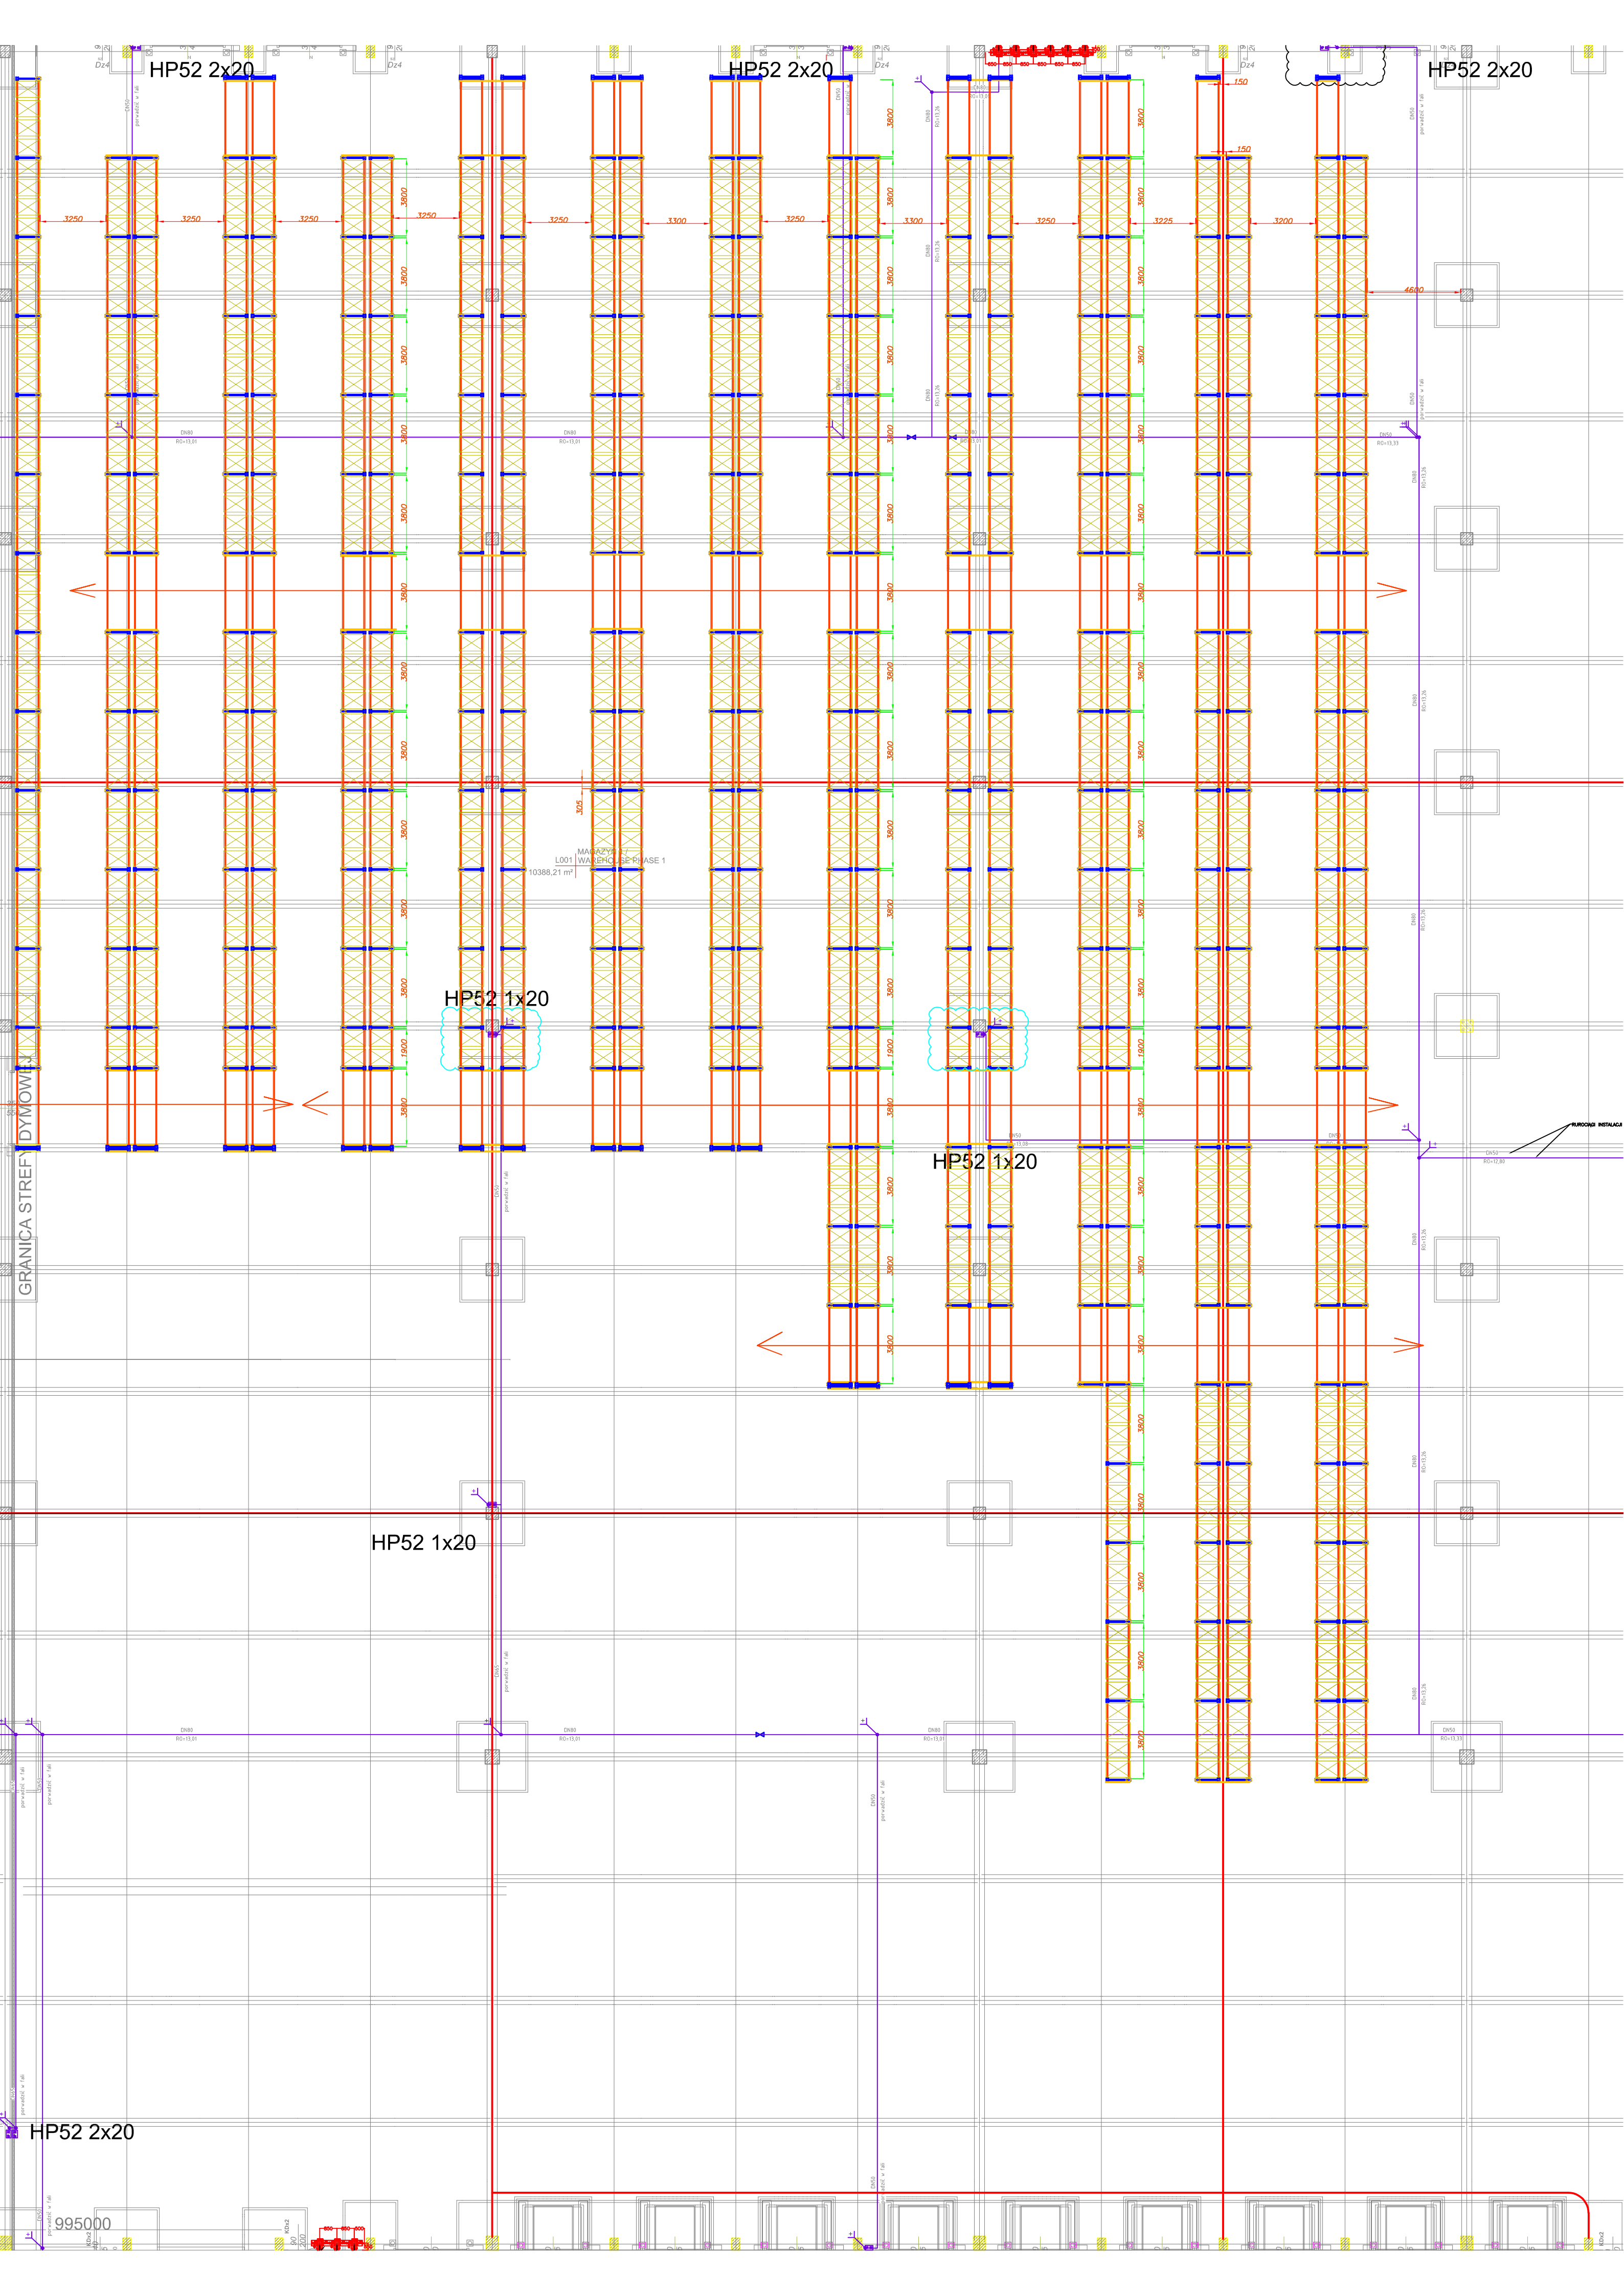

HP52 2x20

HP52 2x20

HP52 2x20

HP52 1x20

HP52 1x20

HP52 1x20

HP52 2x20

995000

GRANICA STREFY DYMOWEJ

MANAŻYJNY
L001 | WAREHOUSE PHASE 1
10388,21 m²

WYKONANA INSTALACJA